

"il mulin"

Projekt Umbau Mulin in Morissen | Gemeinde Lumnezia

Projekt | Planung:

SPACIAL DESIGN
patrick rottmund
spacial design | interarchitekten AG
Hauptquartier: 2700 - 1700 Wien
081 943 17 63
078 789 74 36
rottmund@spacial.ch
www.spacial.ch

Auftraggeber:

Gemeinde Lumnezia
Vischnaunca Lumnezia
Chiglierer 83
Caum postal 54
7144 Vella
+41 (0)81 931 19 40
info@lumnezia.ch

FASSADEN


Nord / Ost / Süd / West

plannr.: A_003

mst.: 1:50

erstellungdatum / gezeichnet:
22.01.2016 / gc


datum / gez. / mutation:
24.02.2016 / cg / aktueller Ausführungsplan

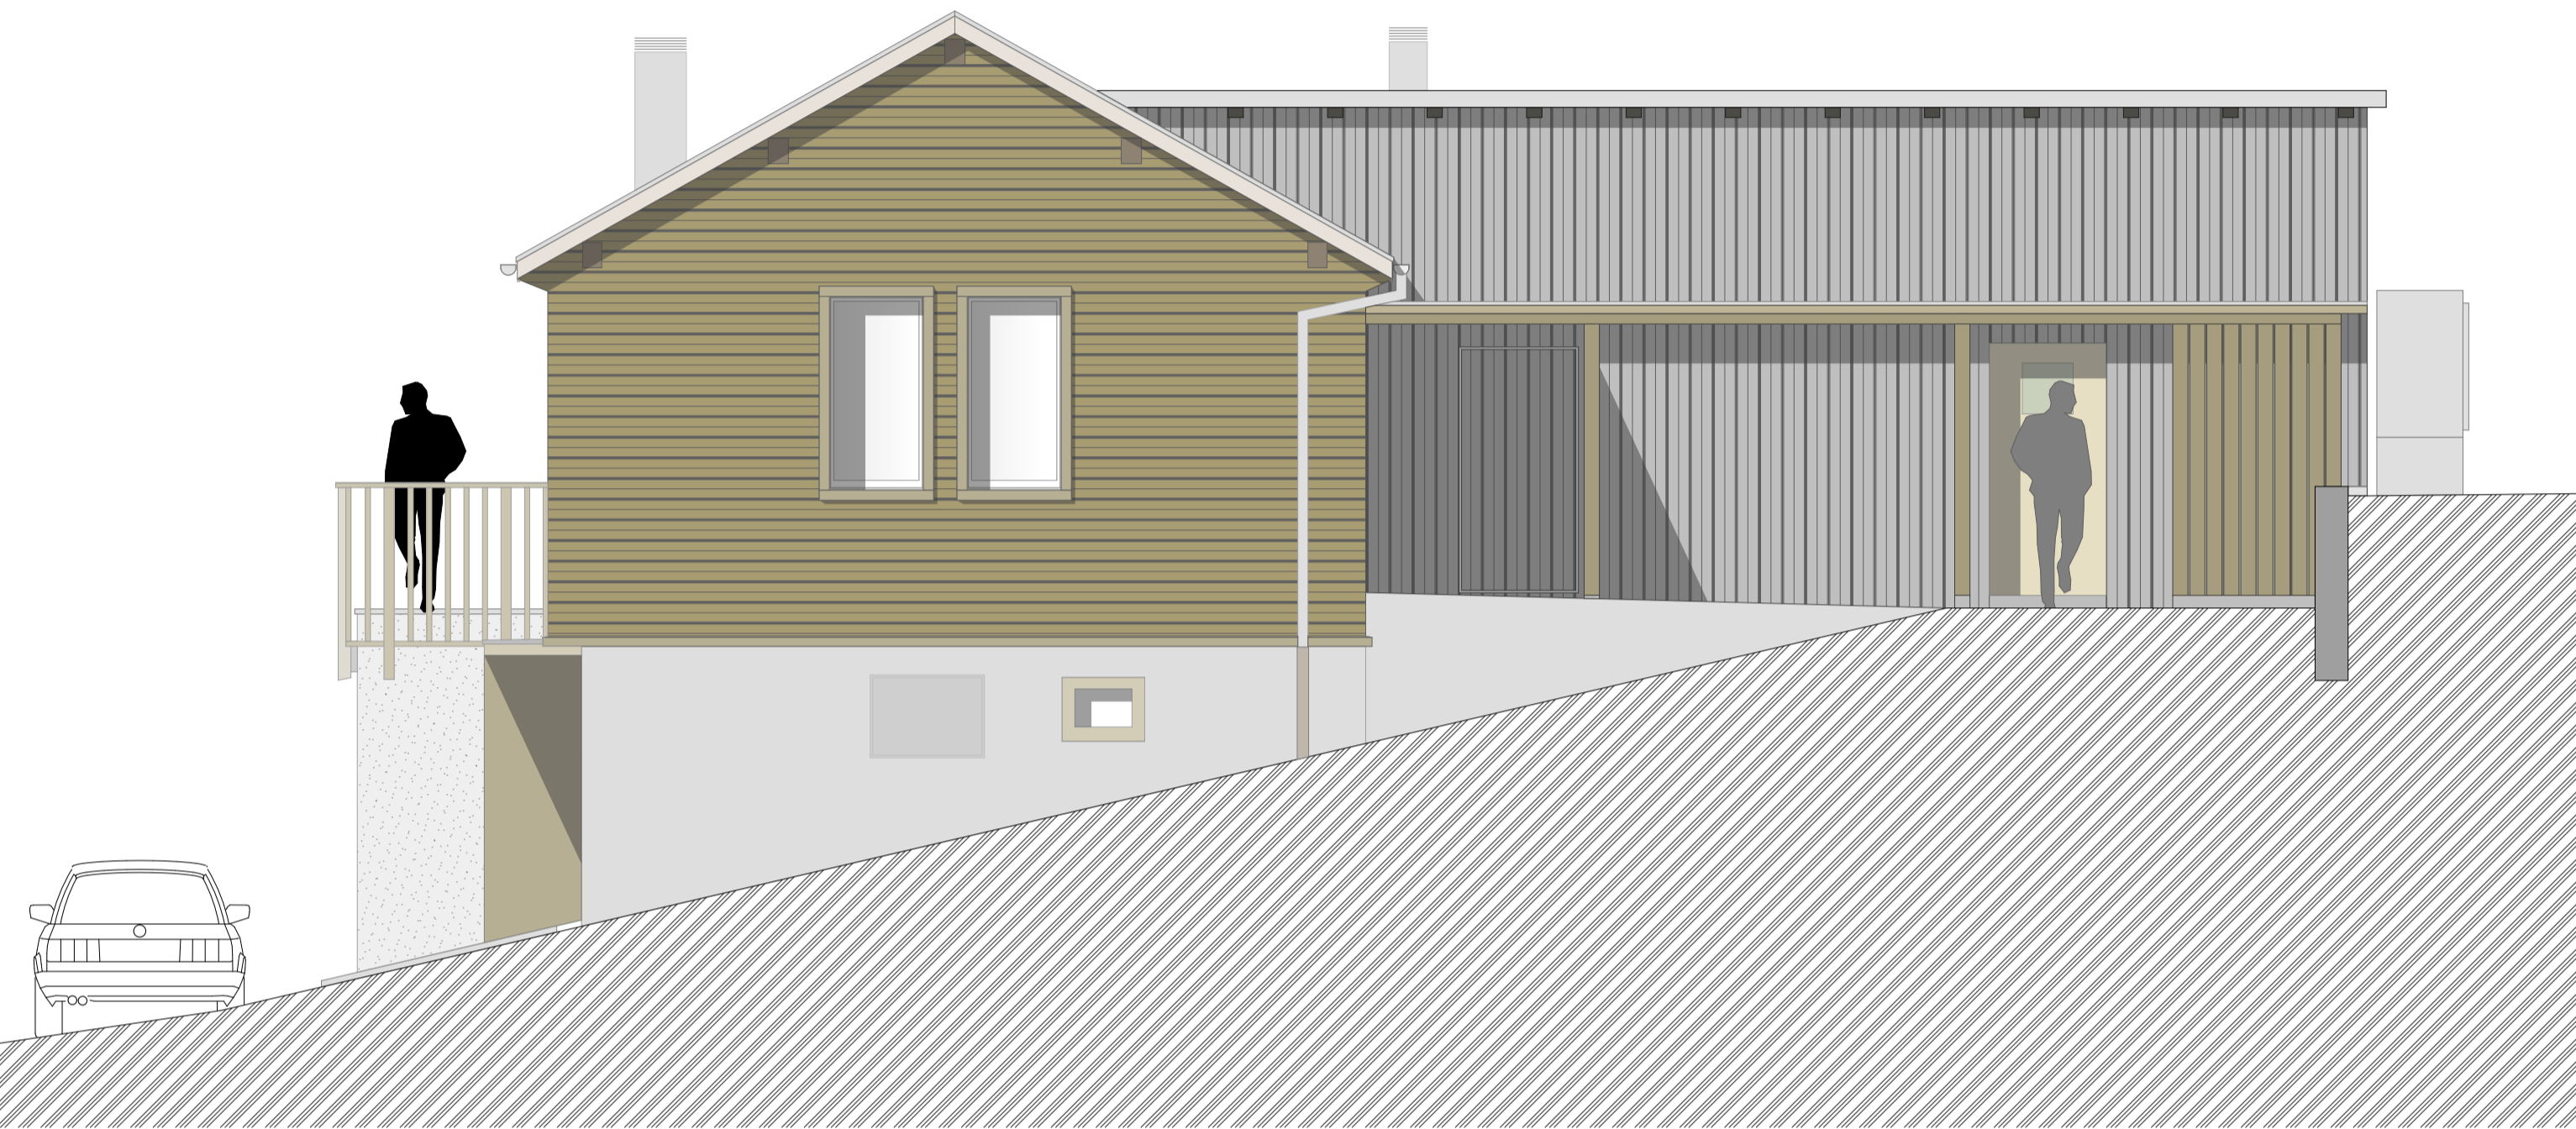

Ostfassade



Westfassade

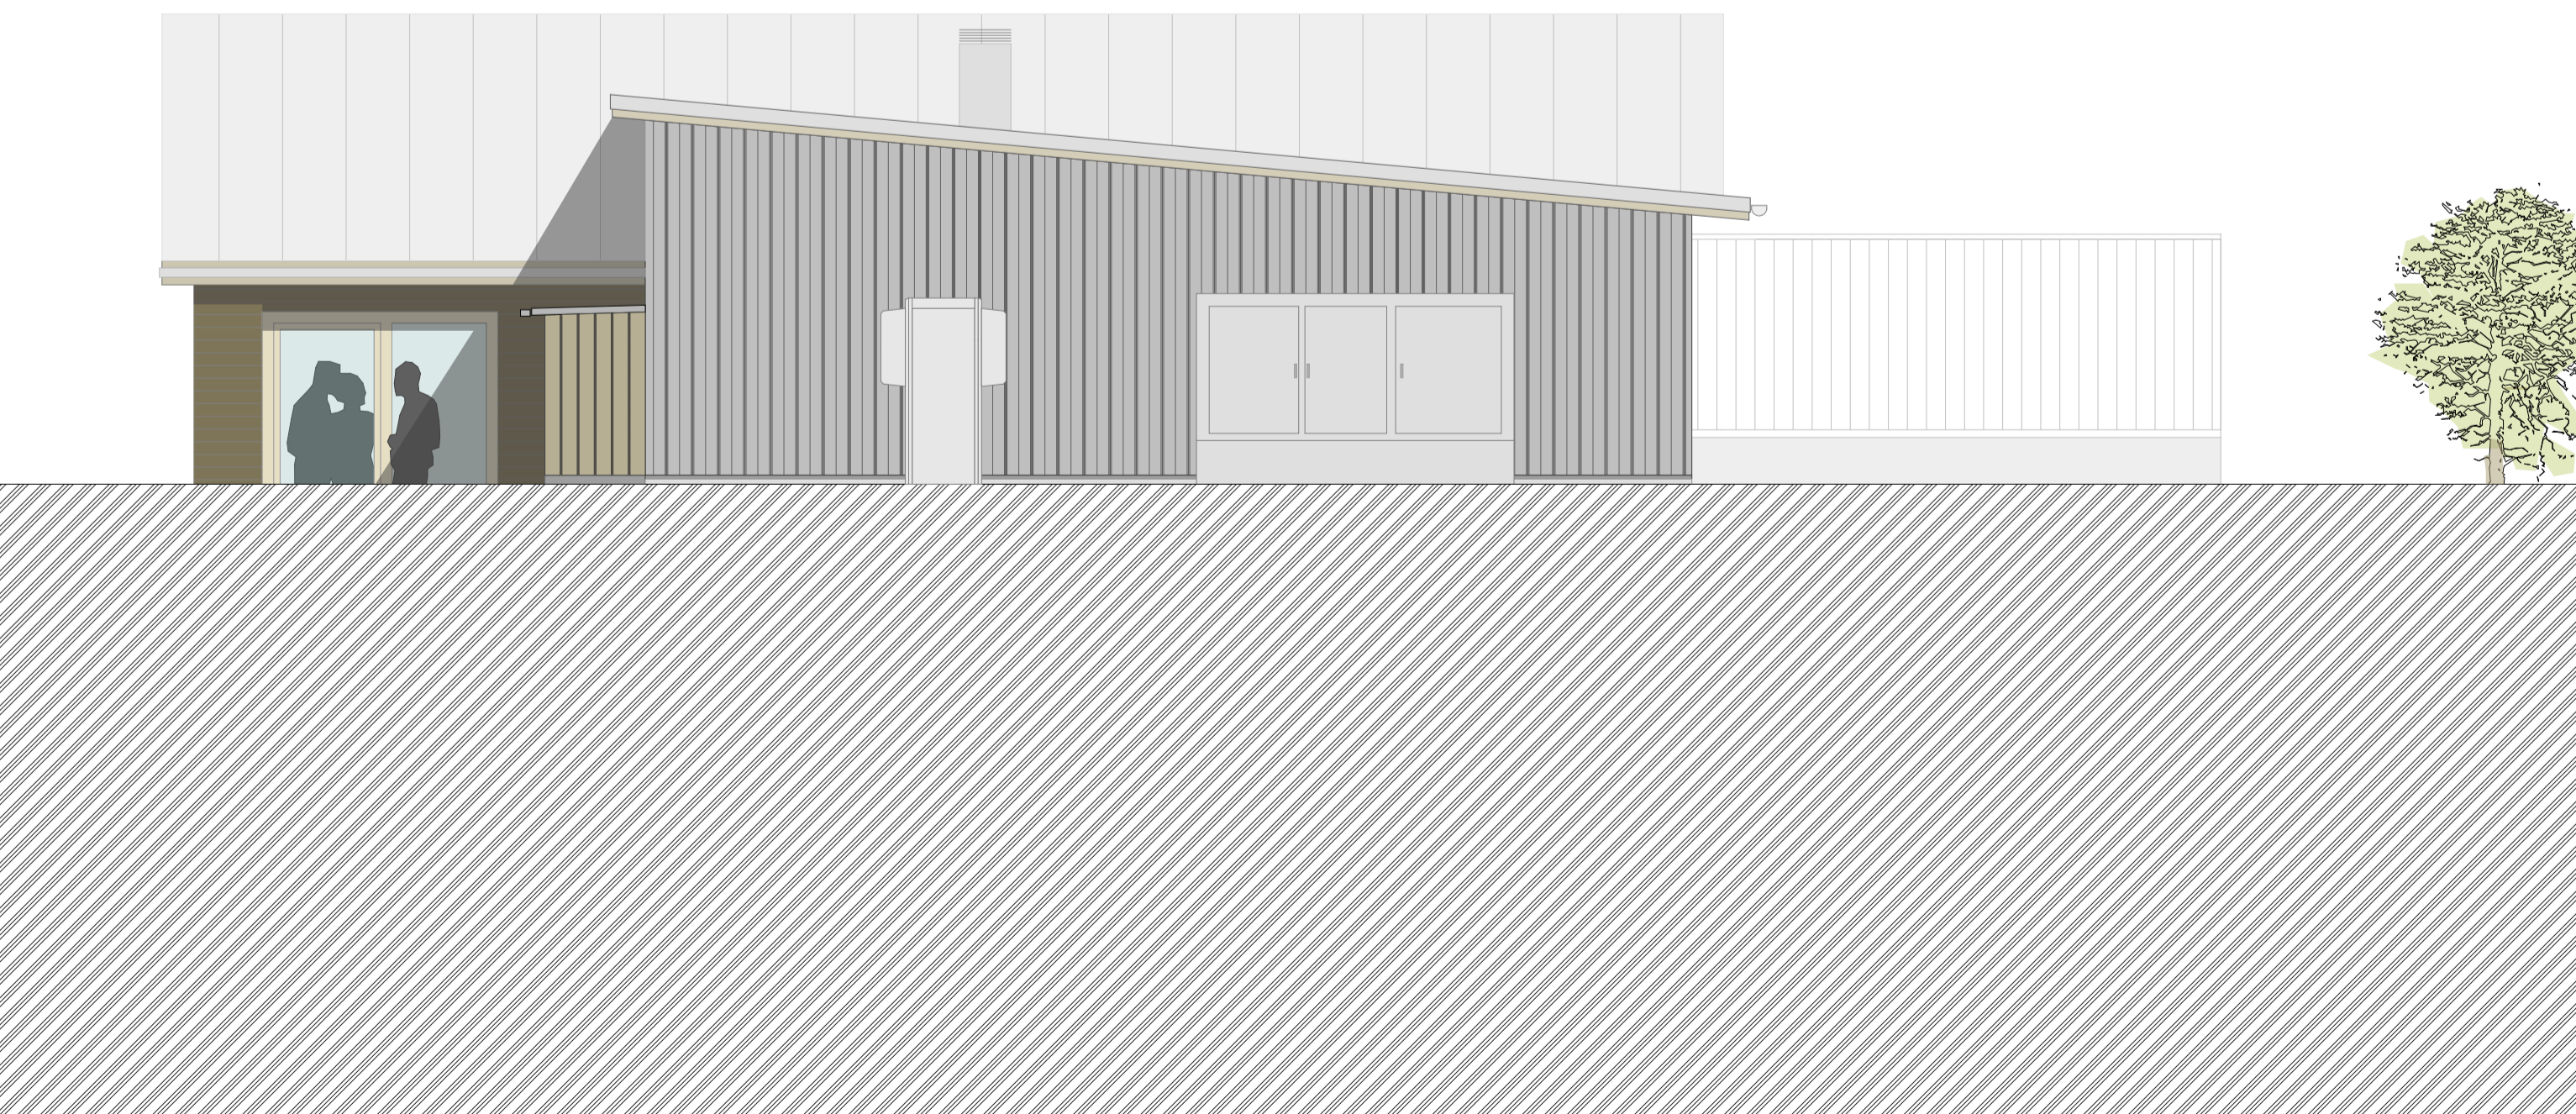

Nordfassade



Südfassade